




■各階平面図

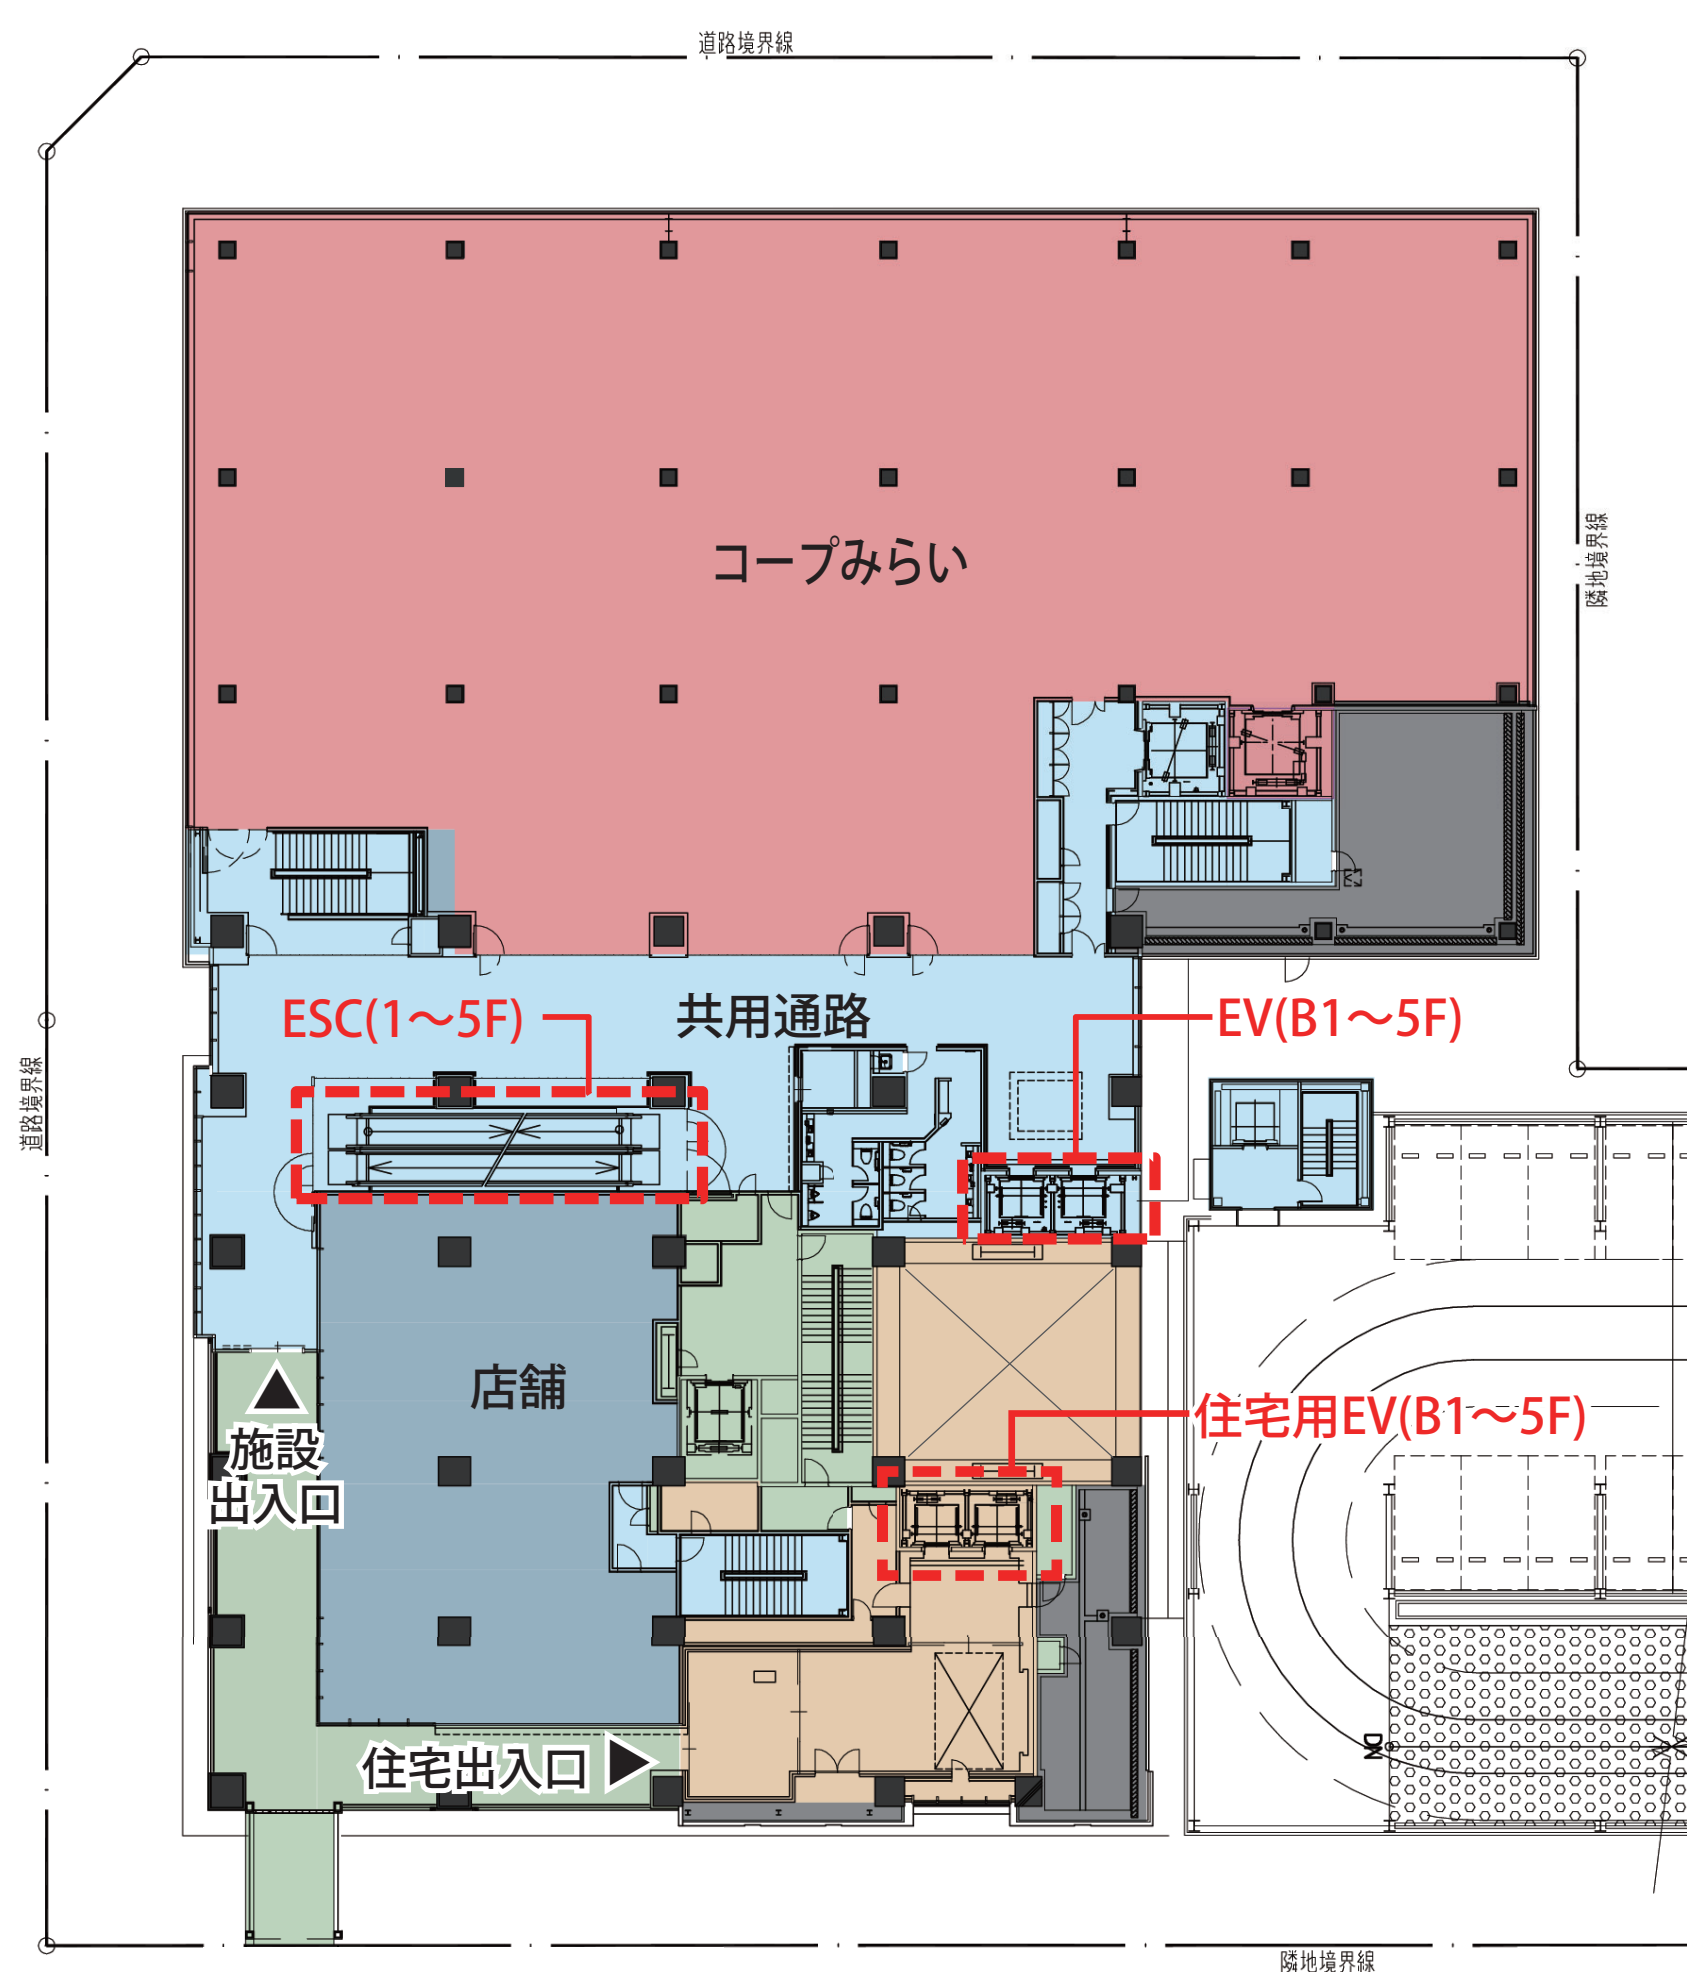


2階平面図

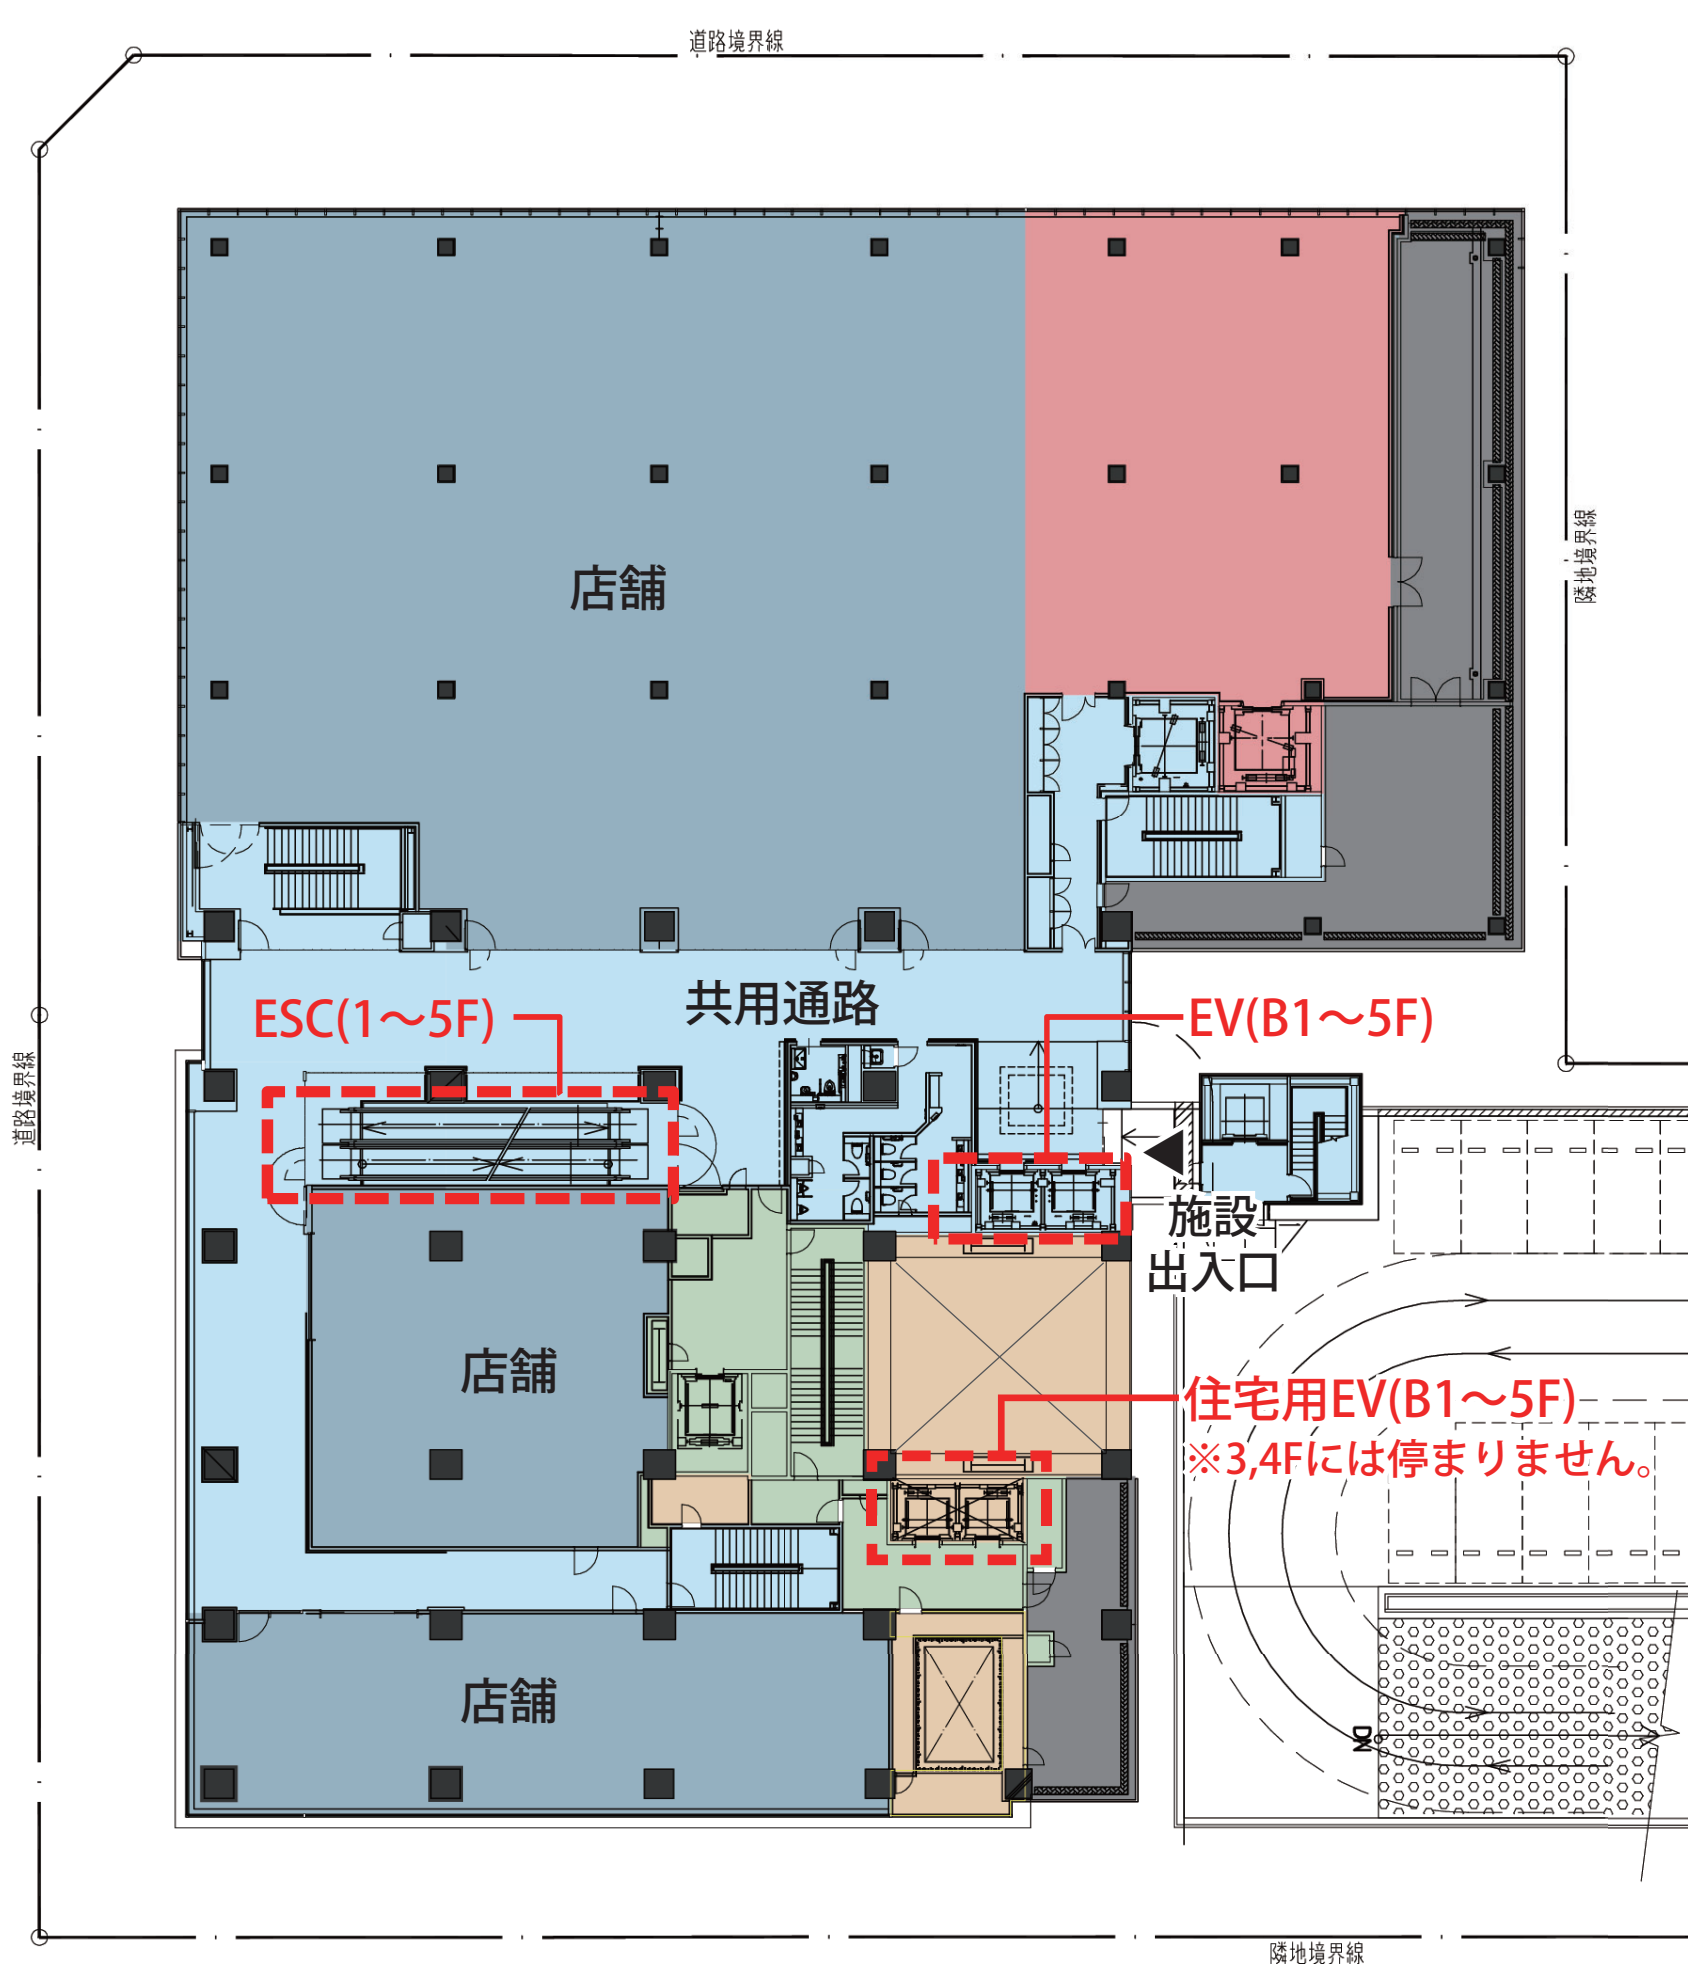


3階平面図

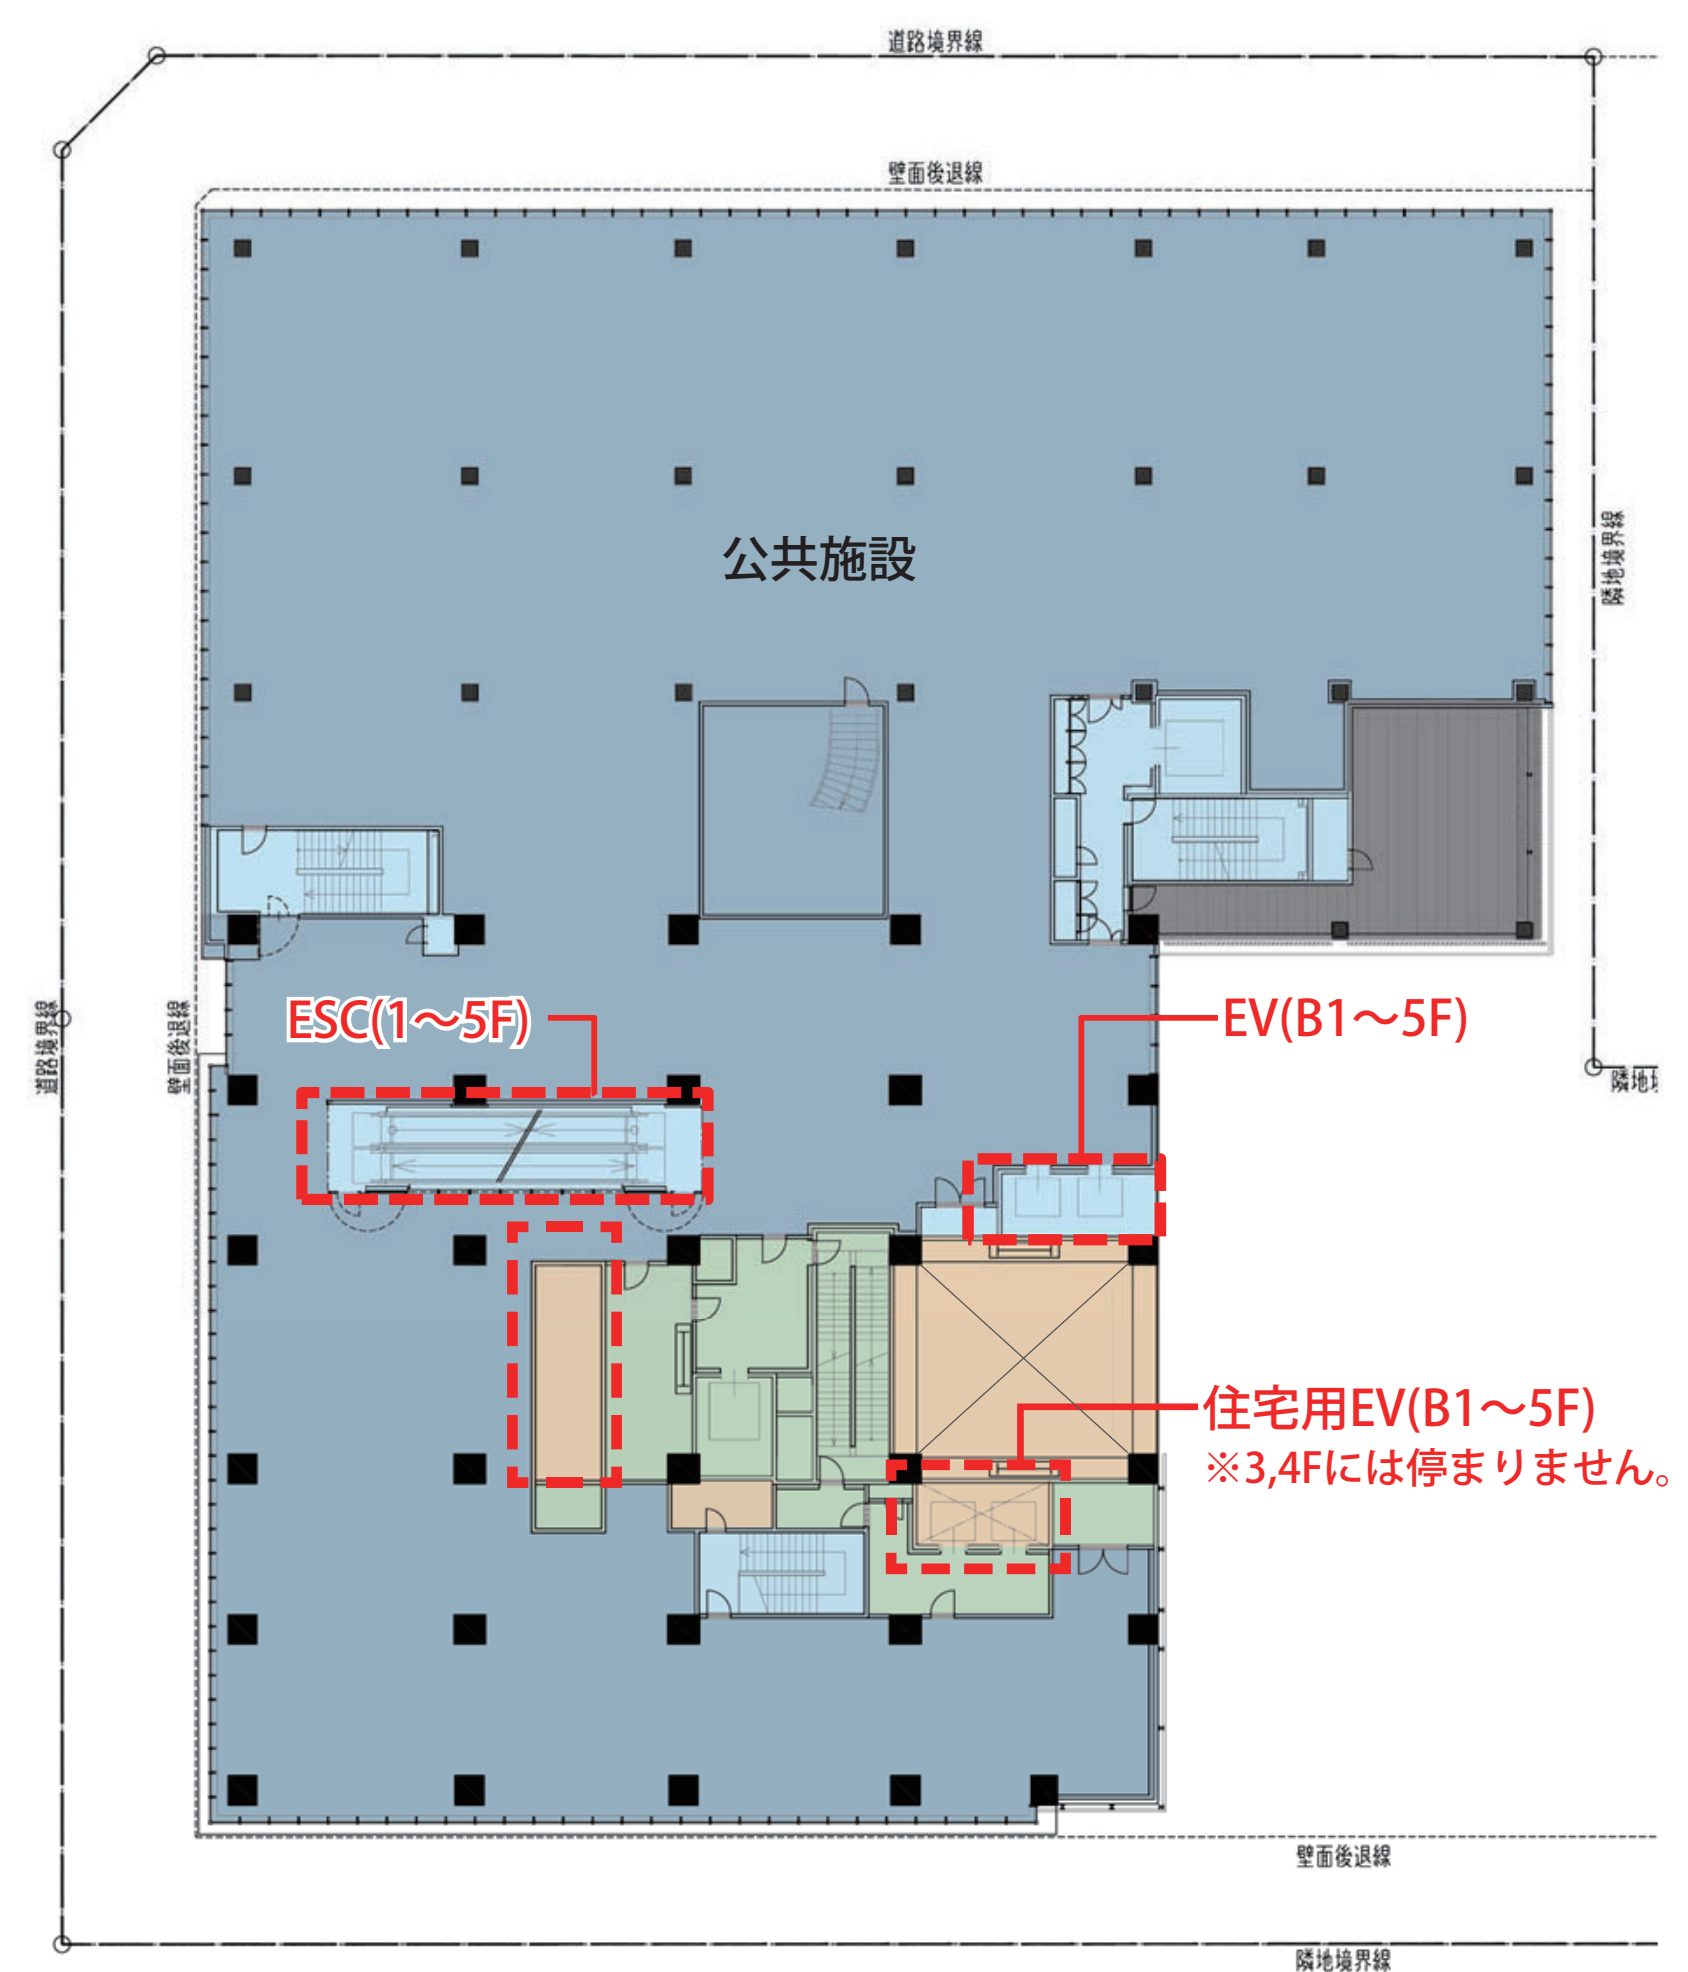


4階平面図

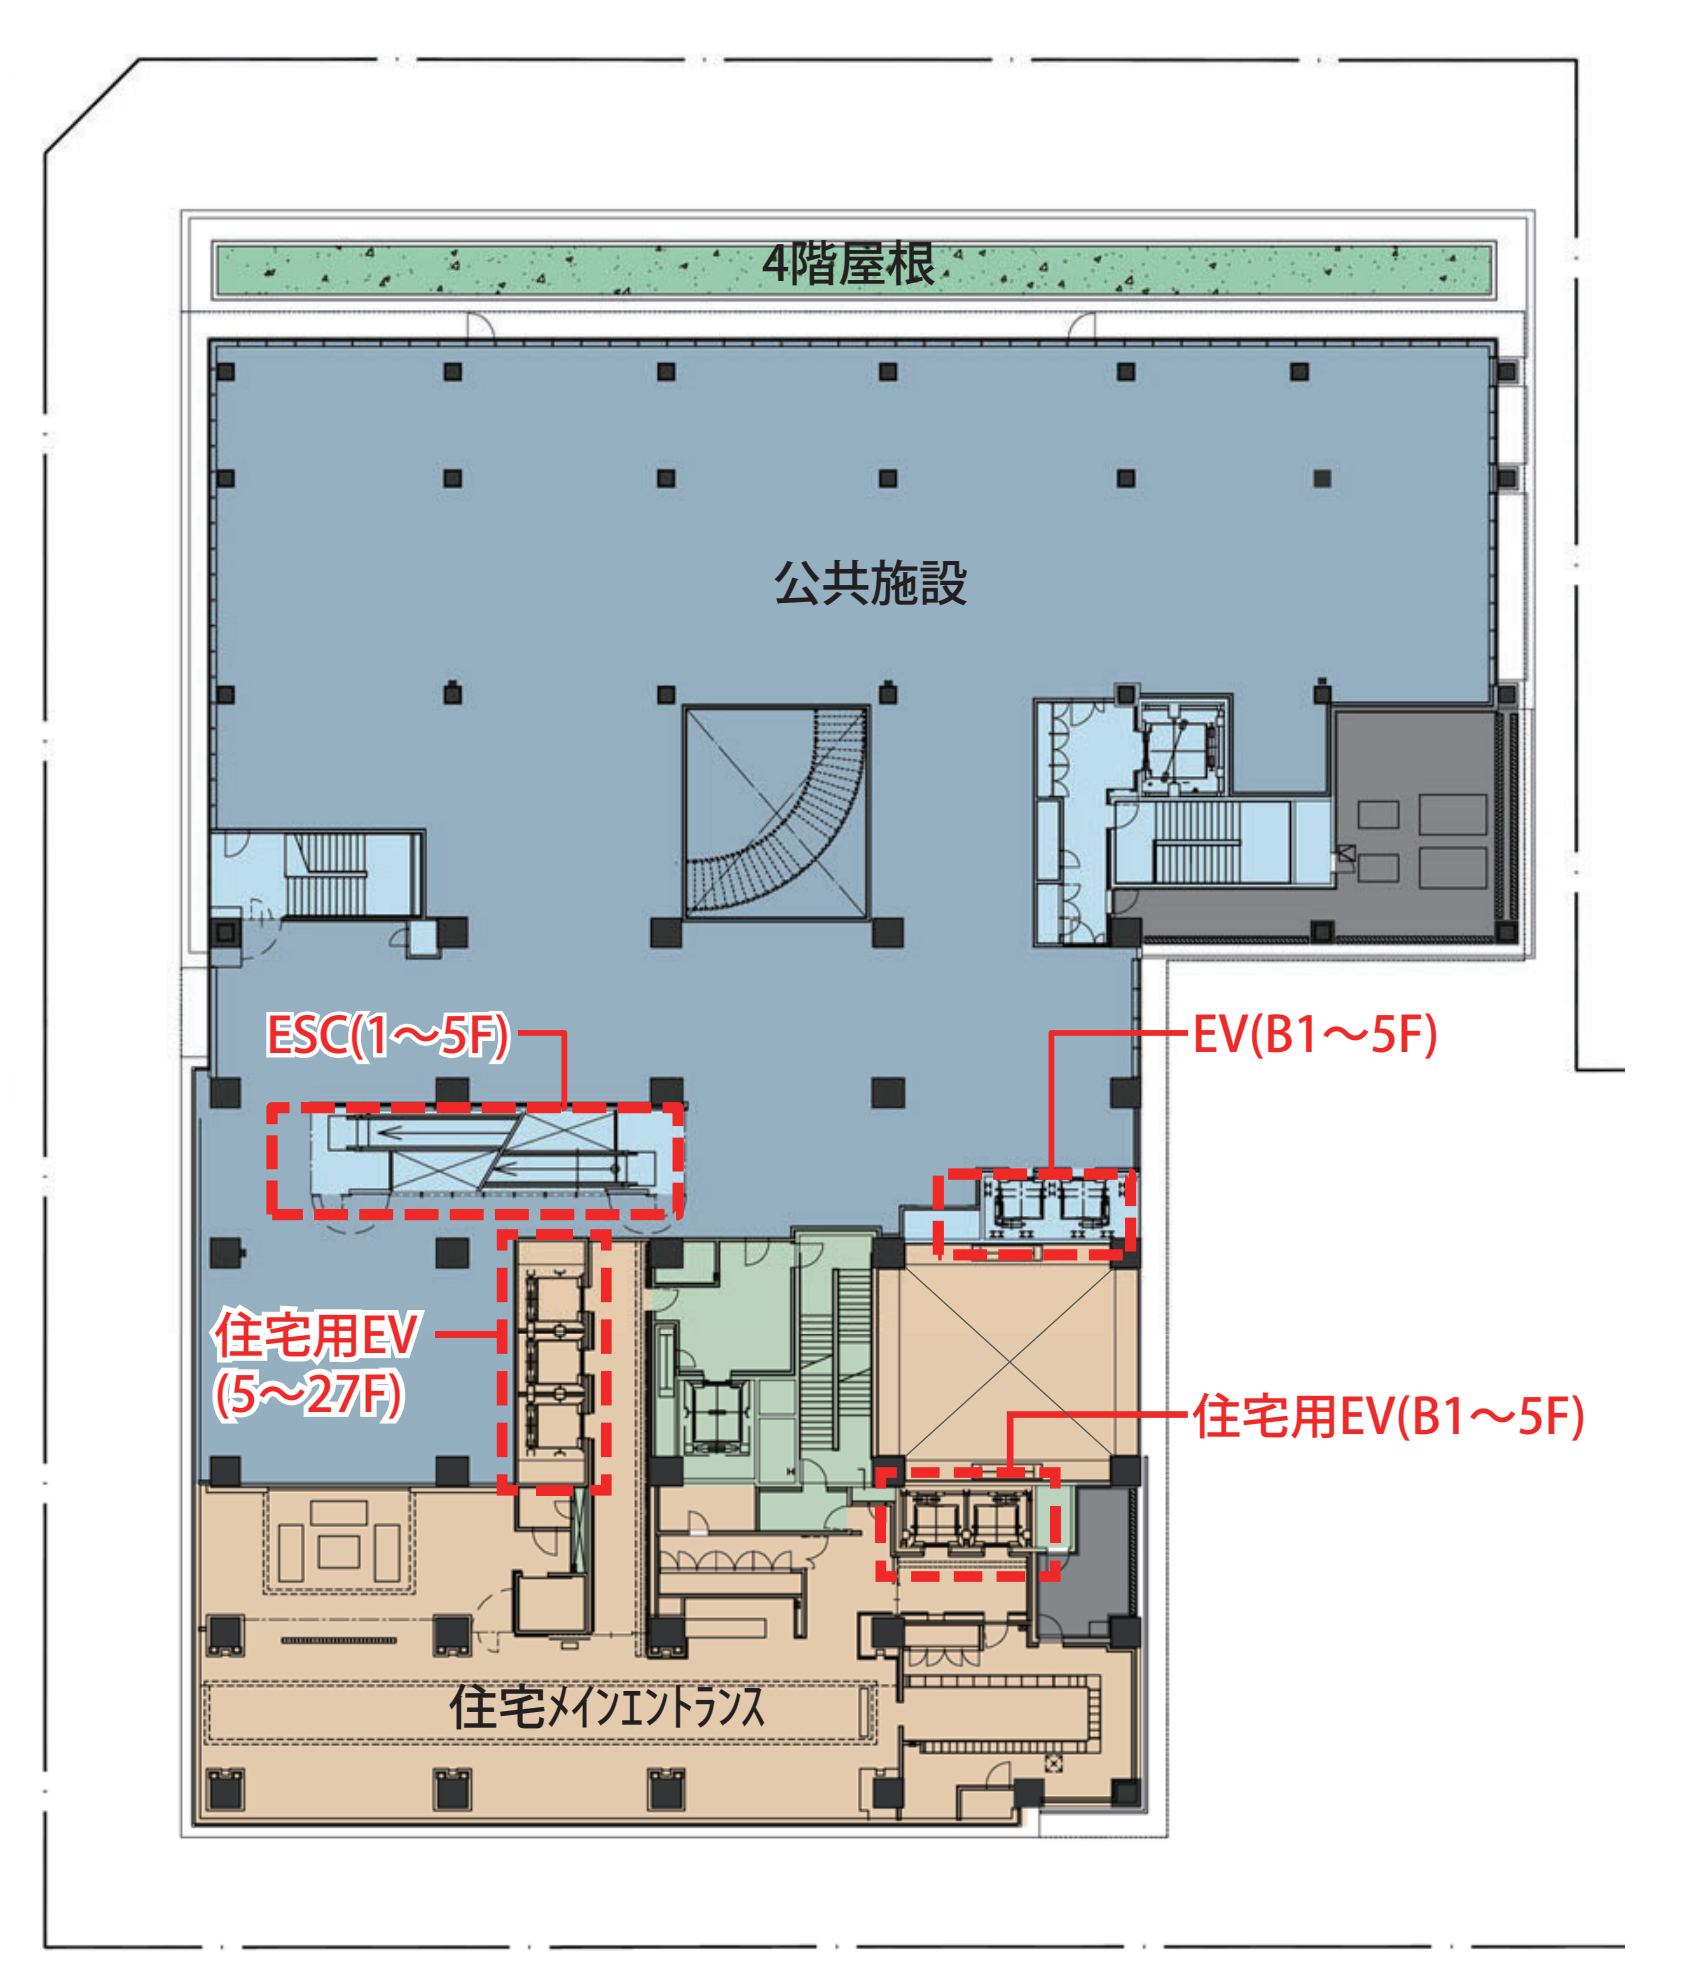

5階平面図

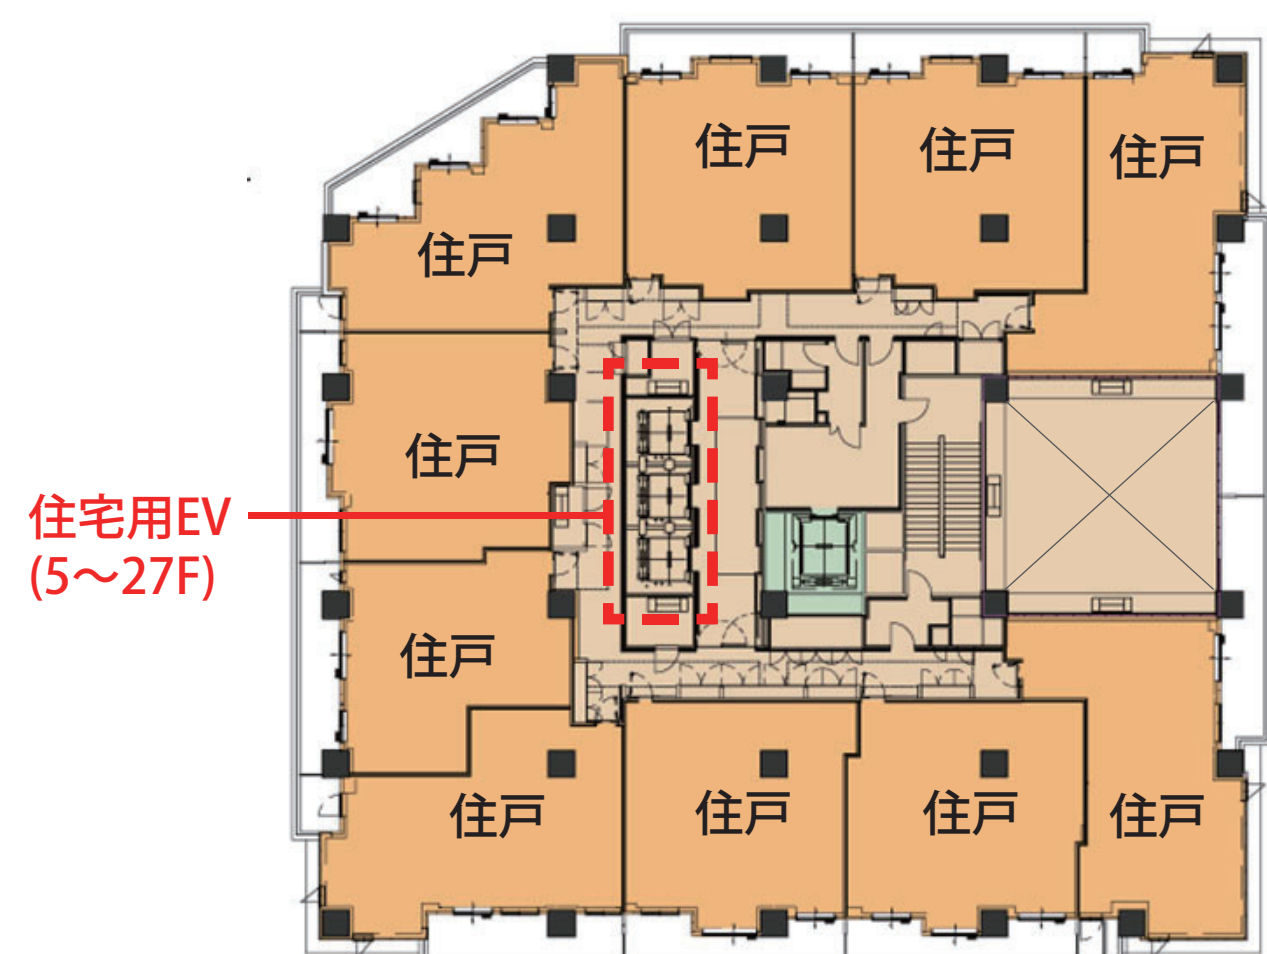

住宅階平面図

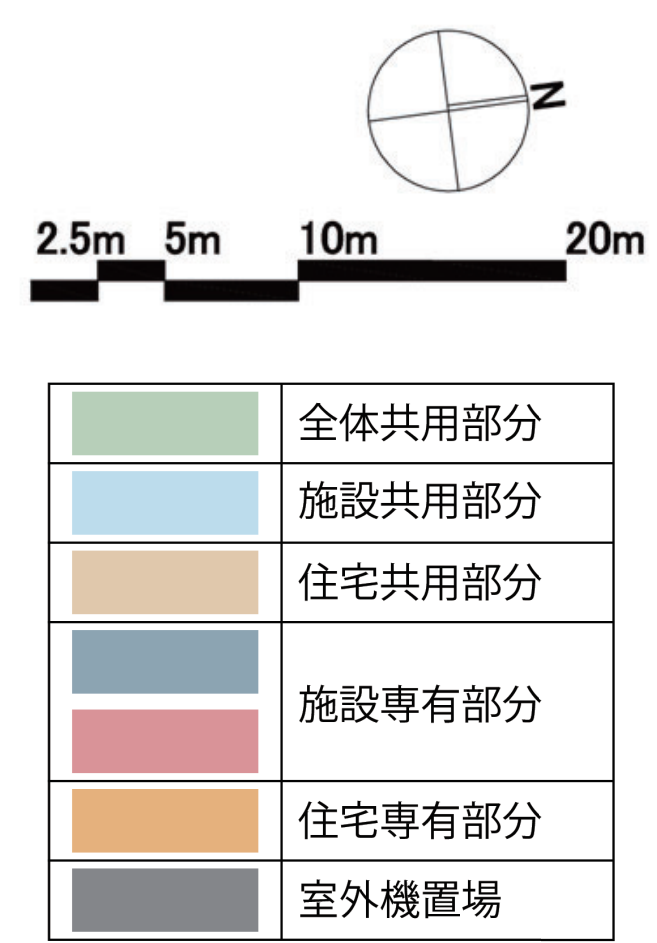

今後の検討等により変更となる場合があります。