



■断面図

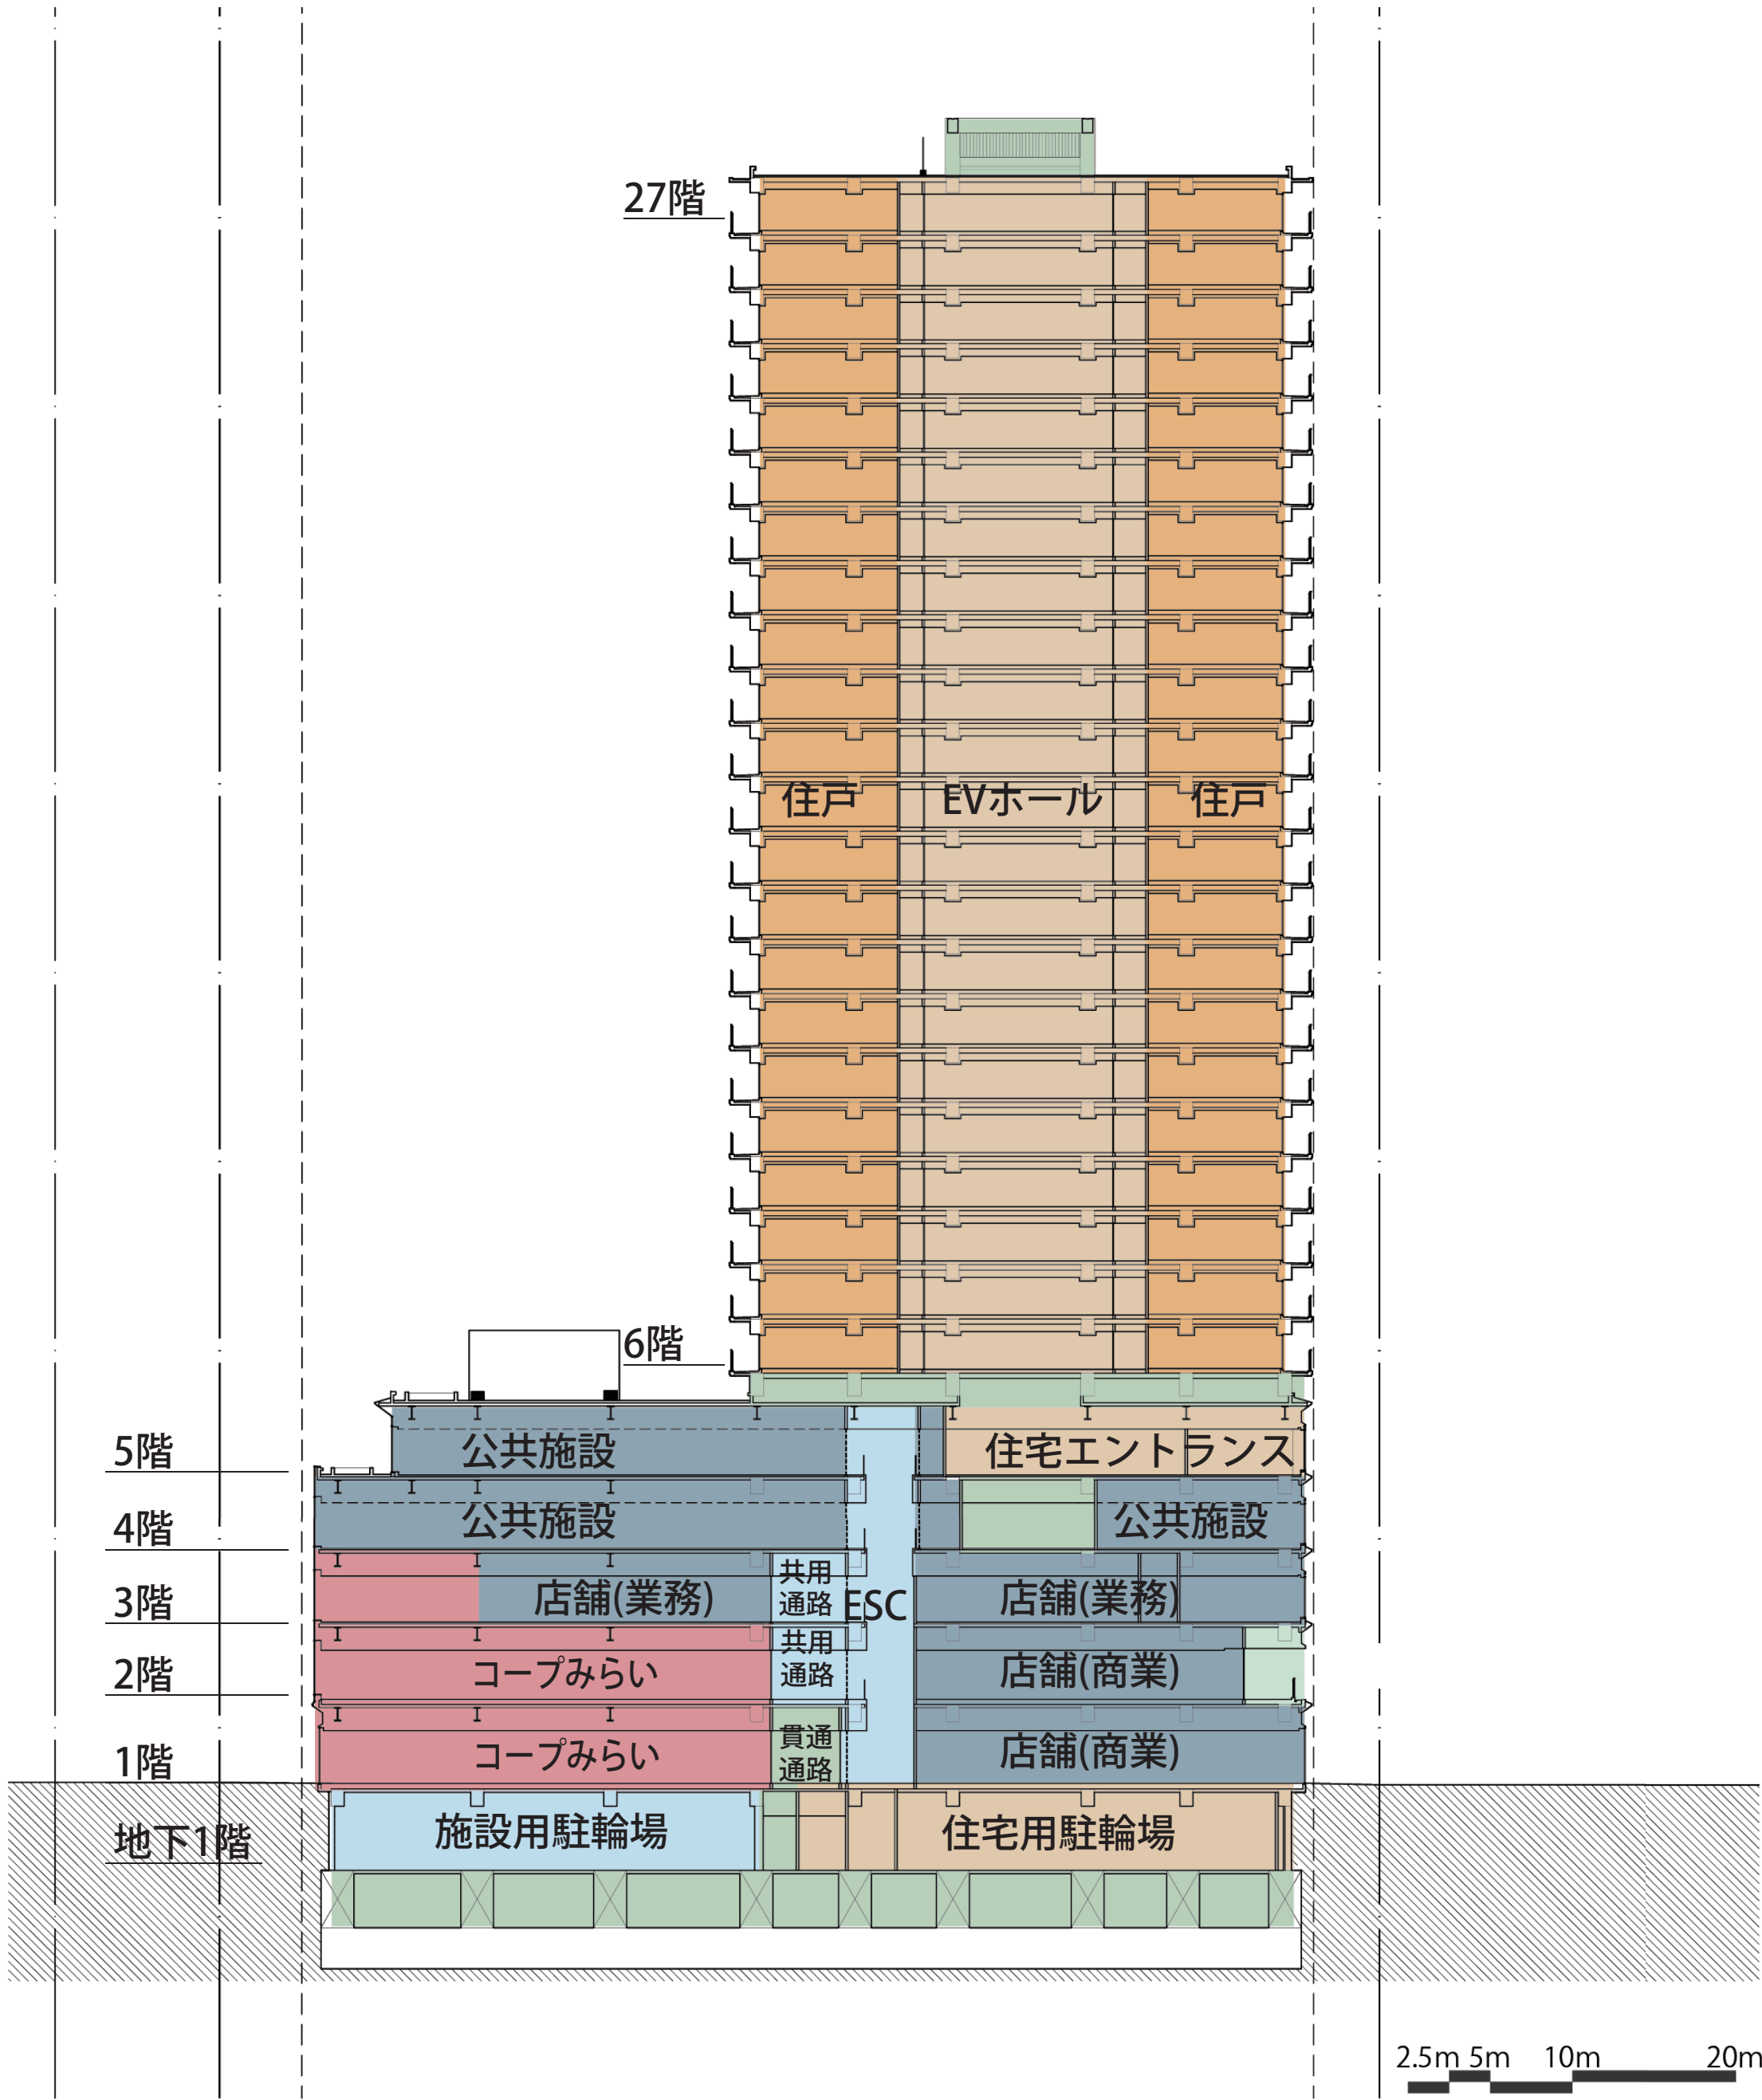


■各階平面図

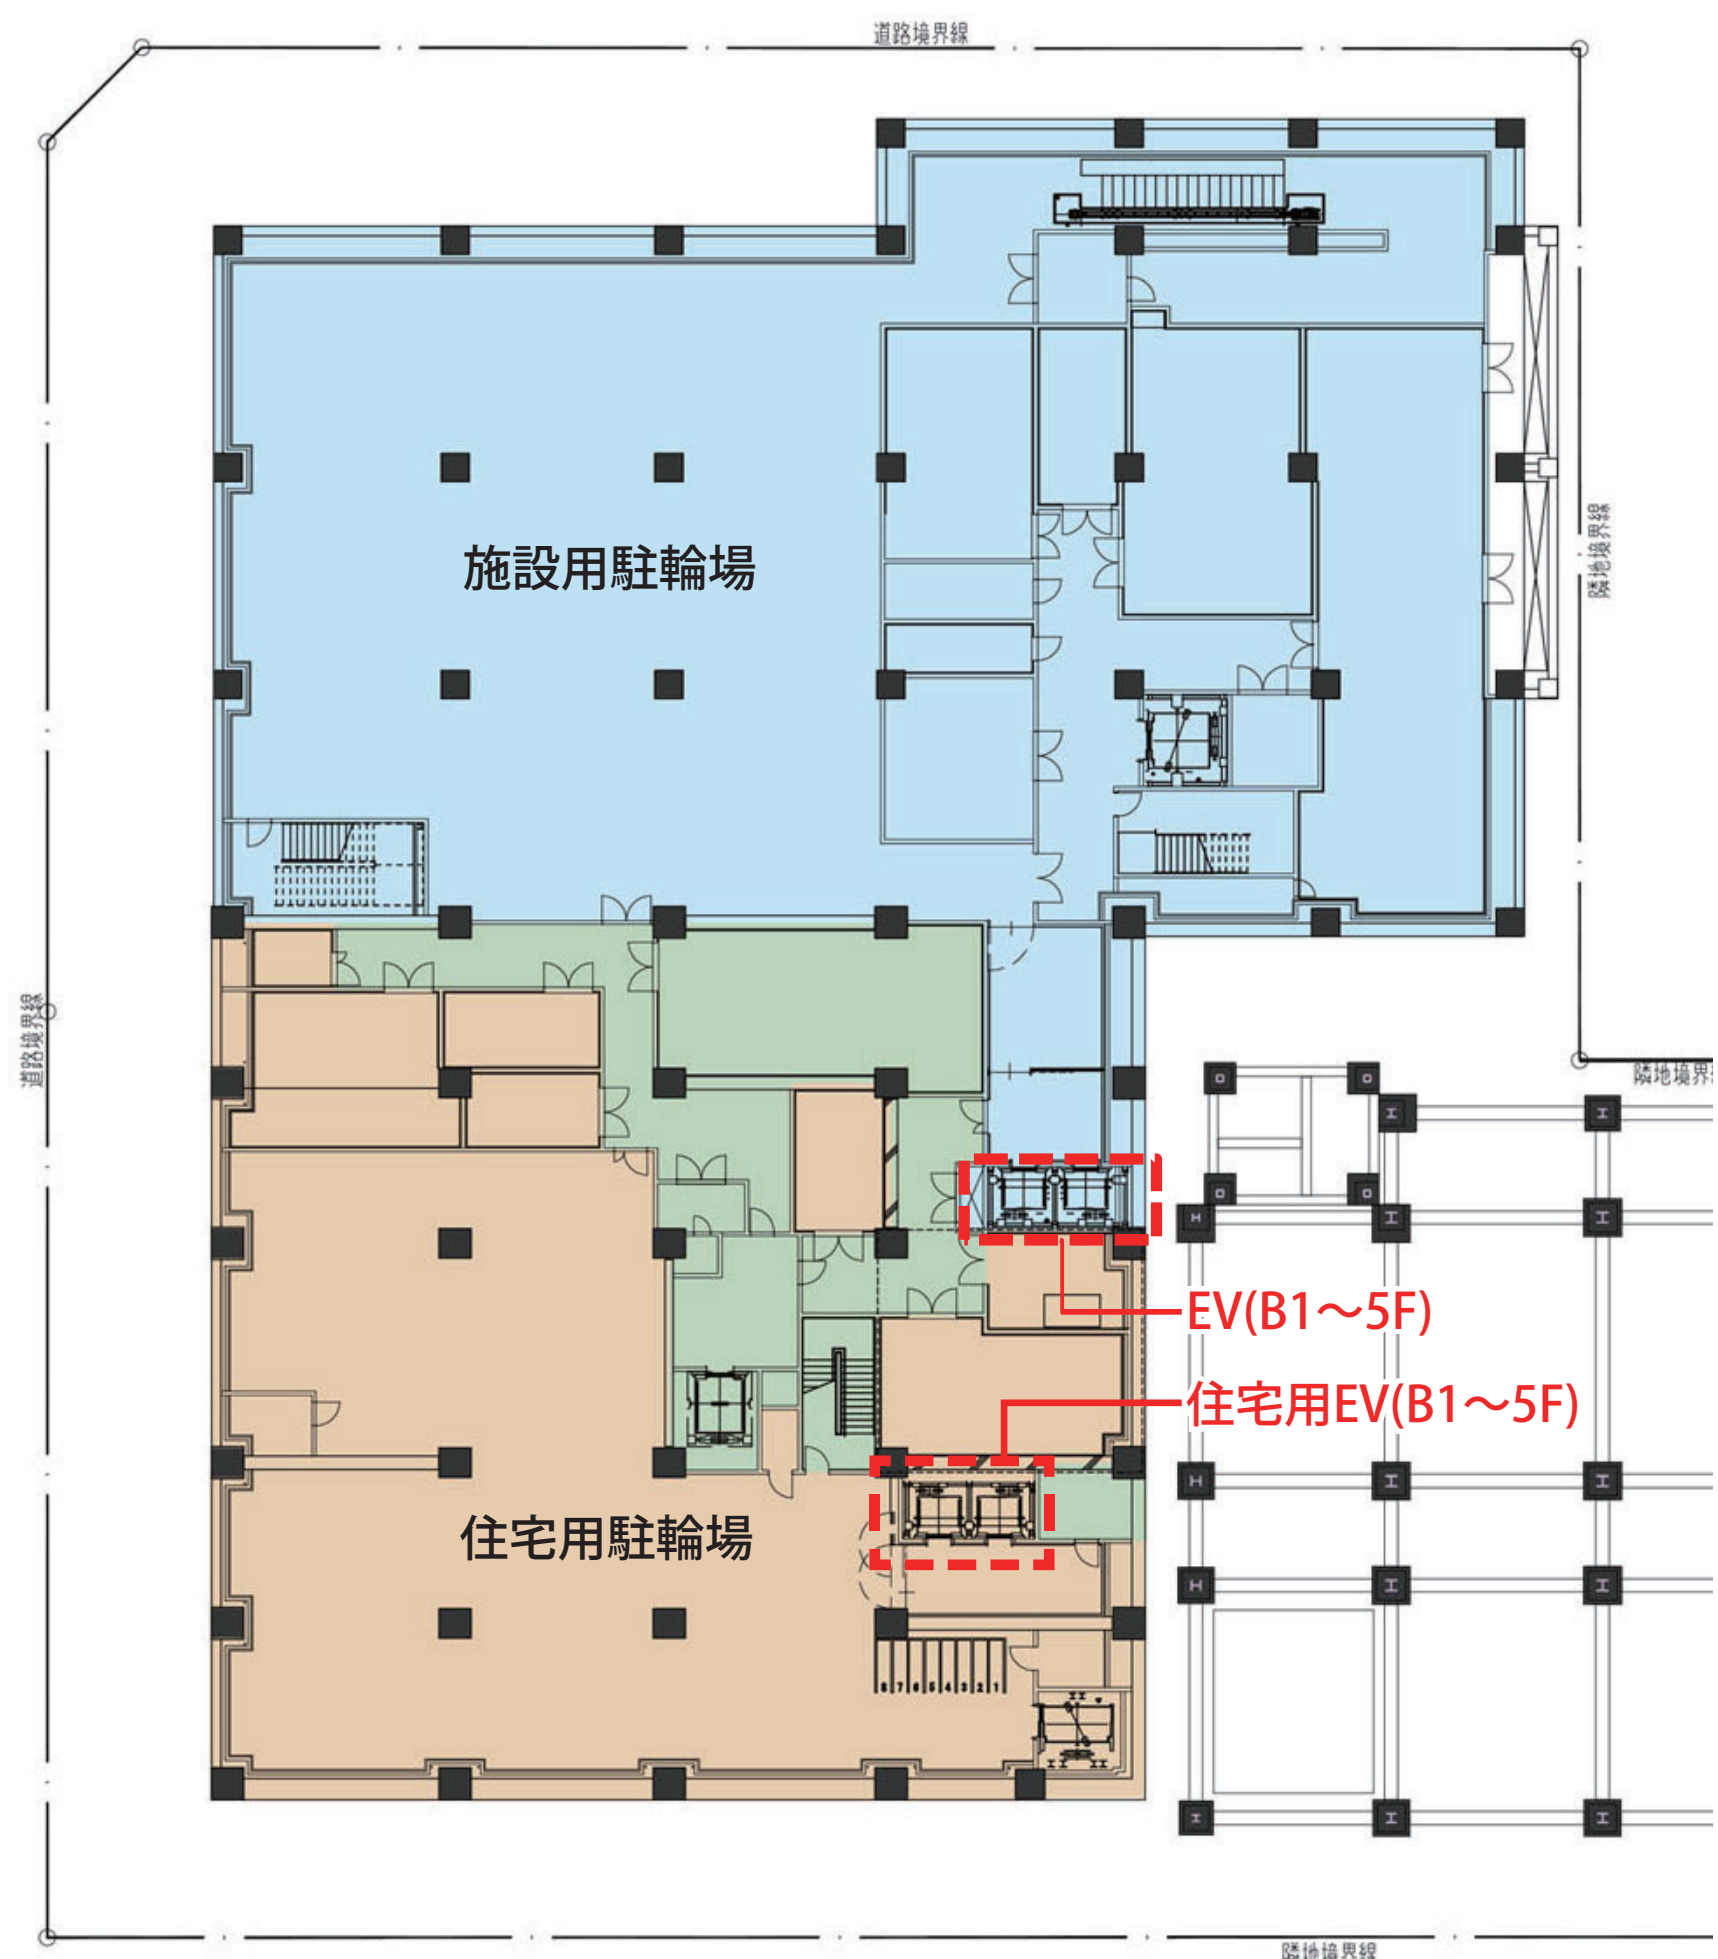

地下1階平面図

	全体共用部分
	施設共用部分
	住宅共用部分
	施設専有部分
	住宅専有部分
	室外機置場

■各階平面図

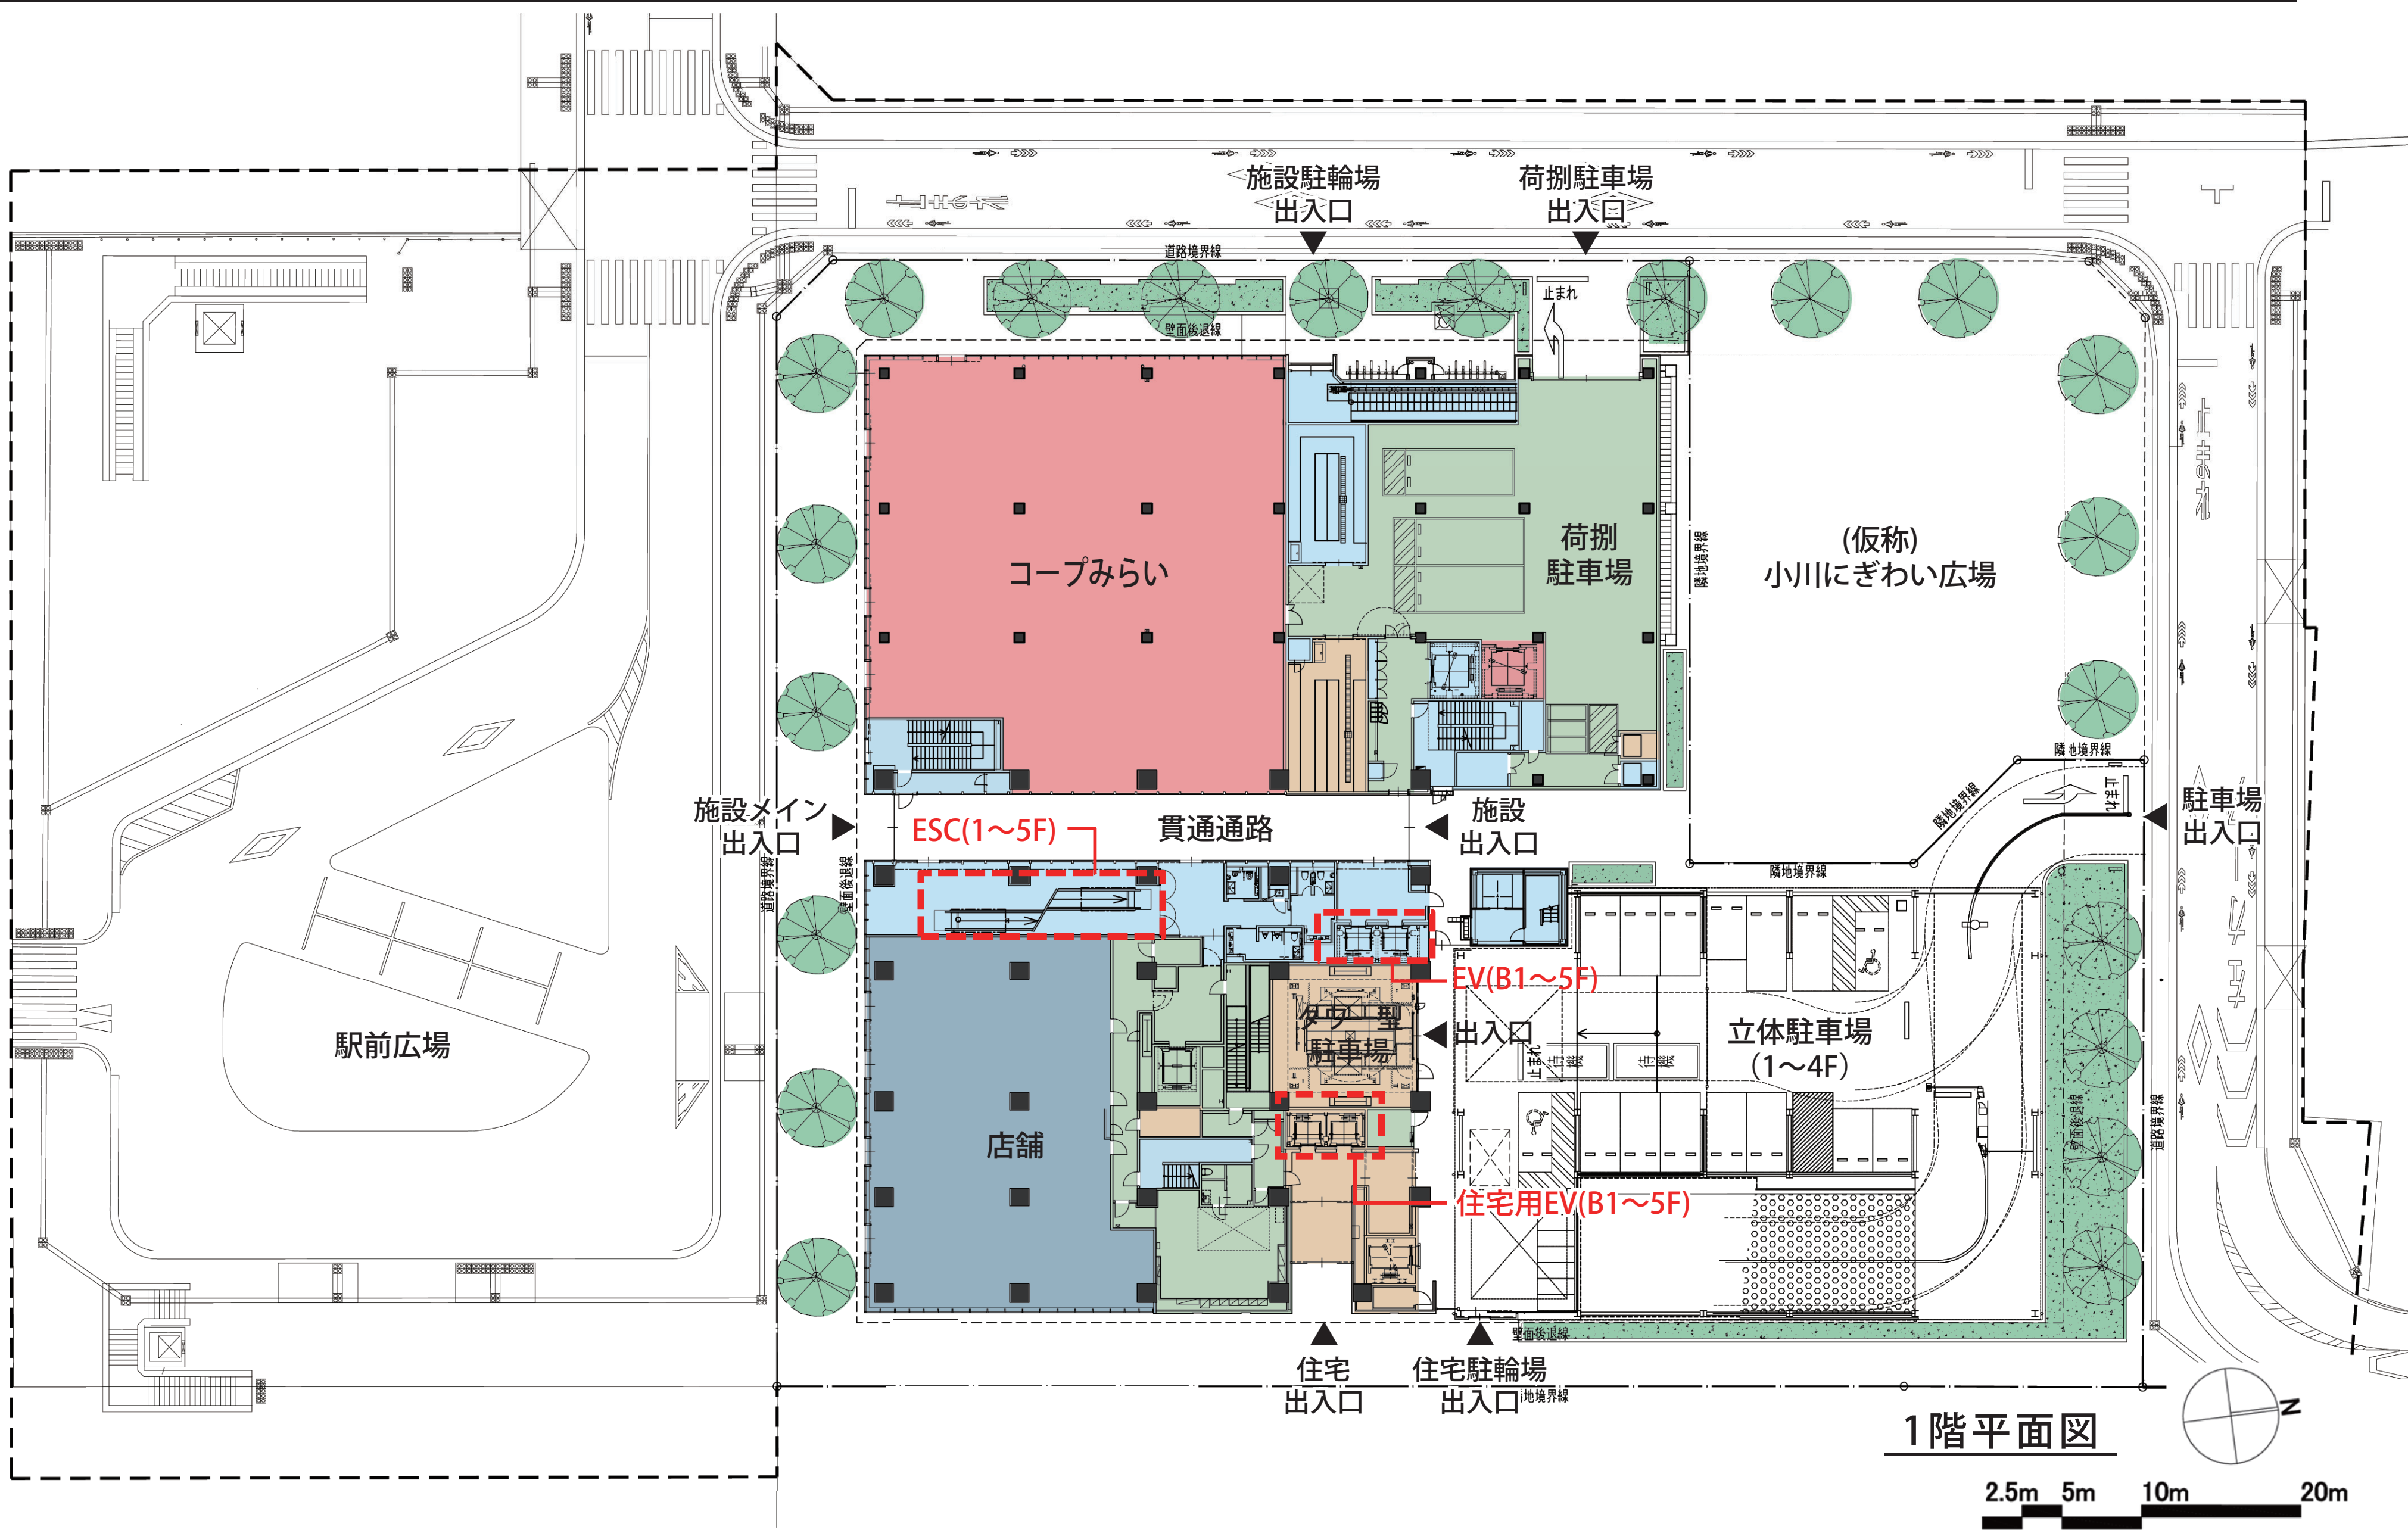

今後の検討等により変更となる場合があります。