


5 階 公共施設（公益施設）平面図

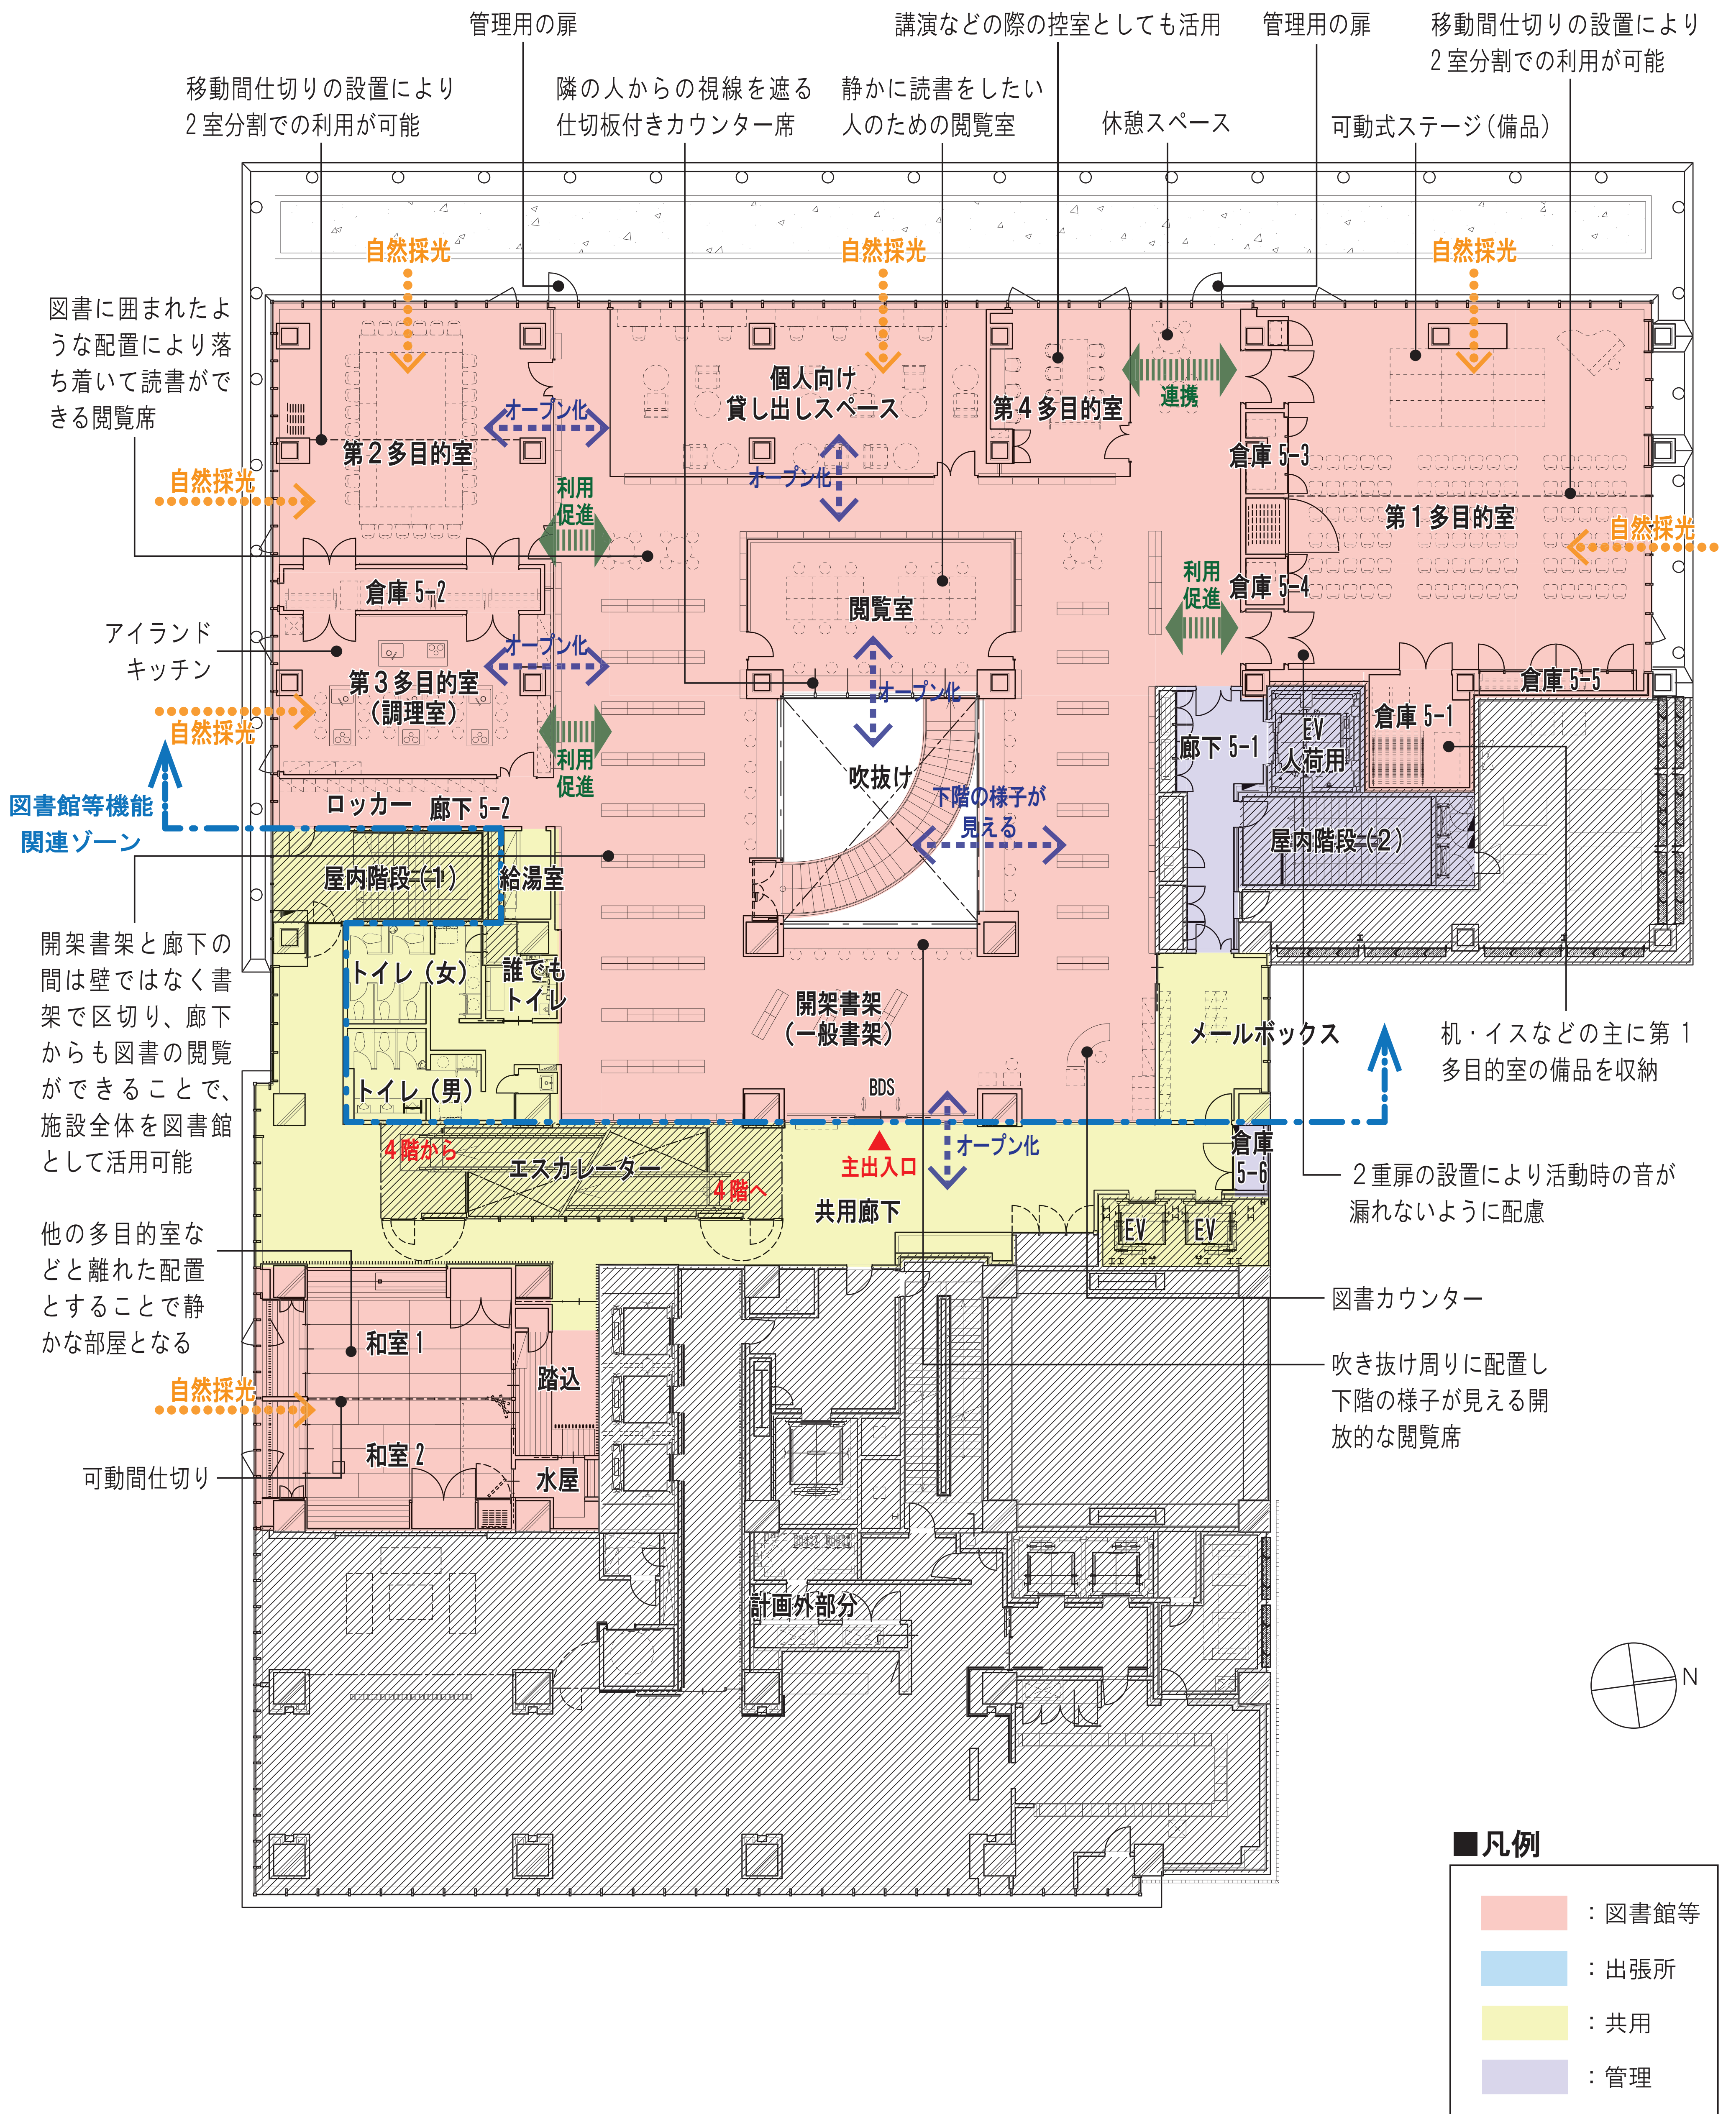

※点線により表記された家具等は備品（仮の想定）となります。